


ROUTE DE SAINT-VINCENT

échelle 1/250

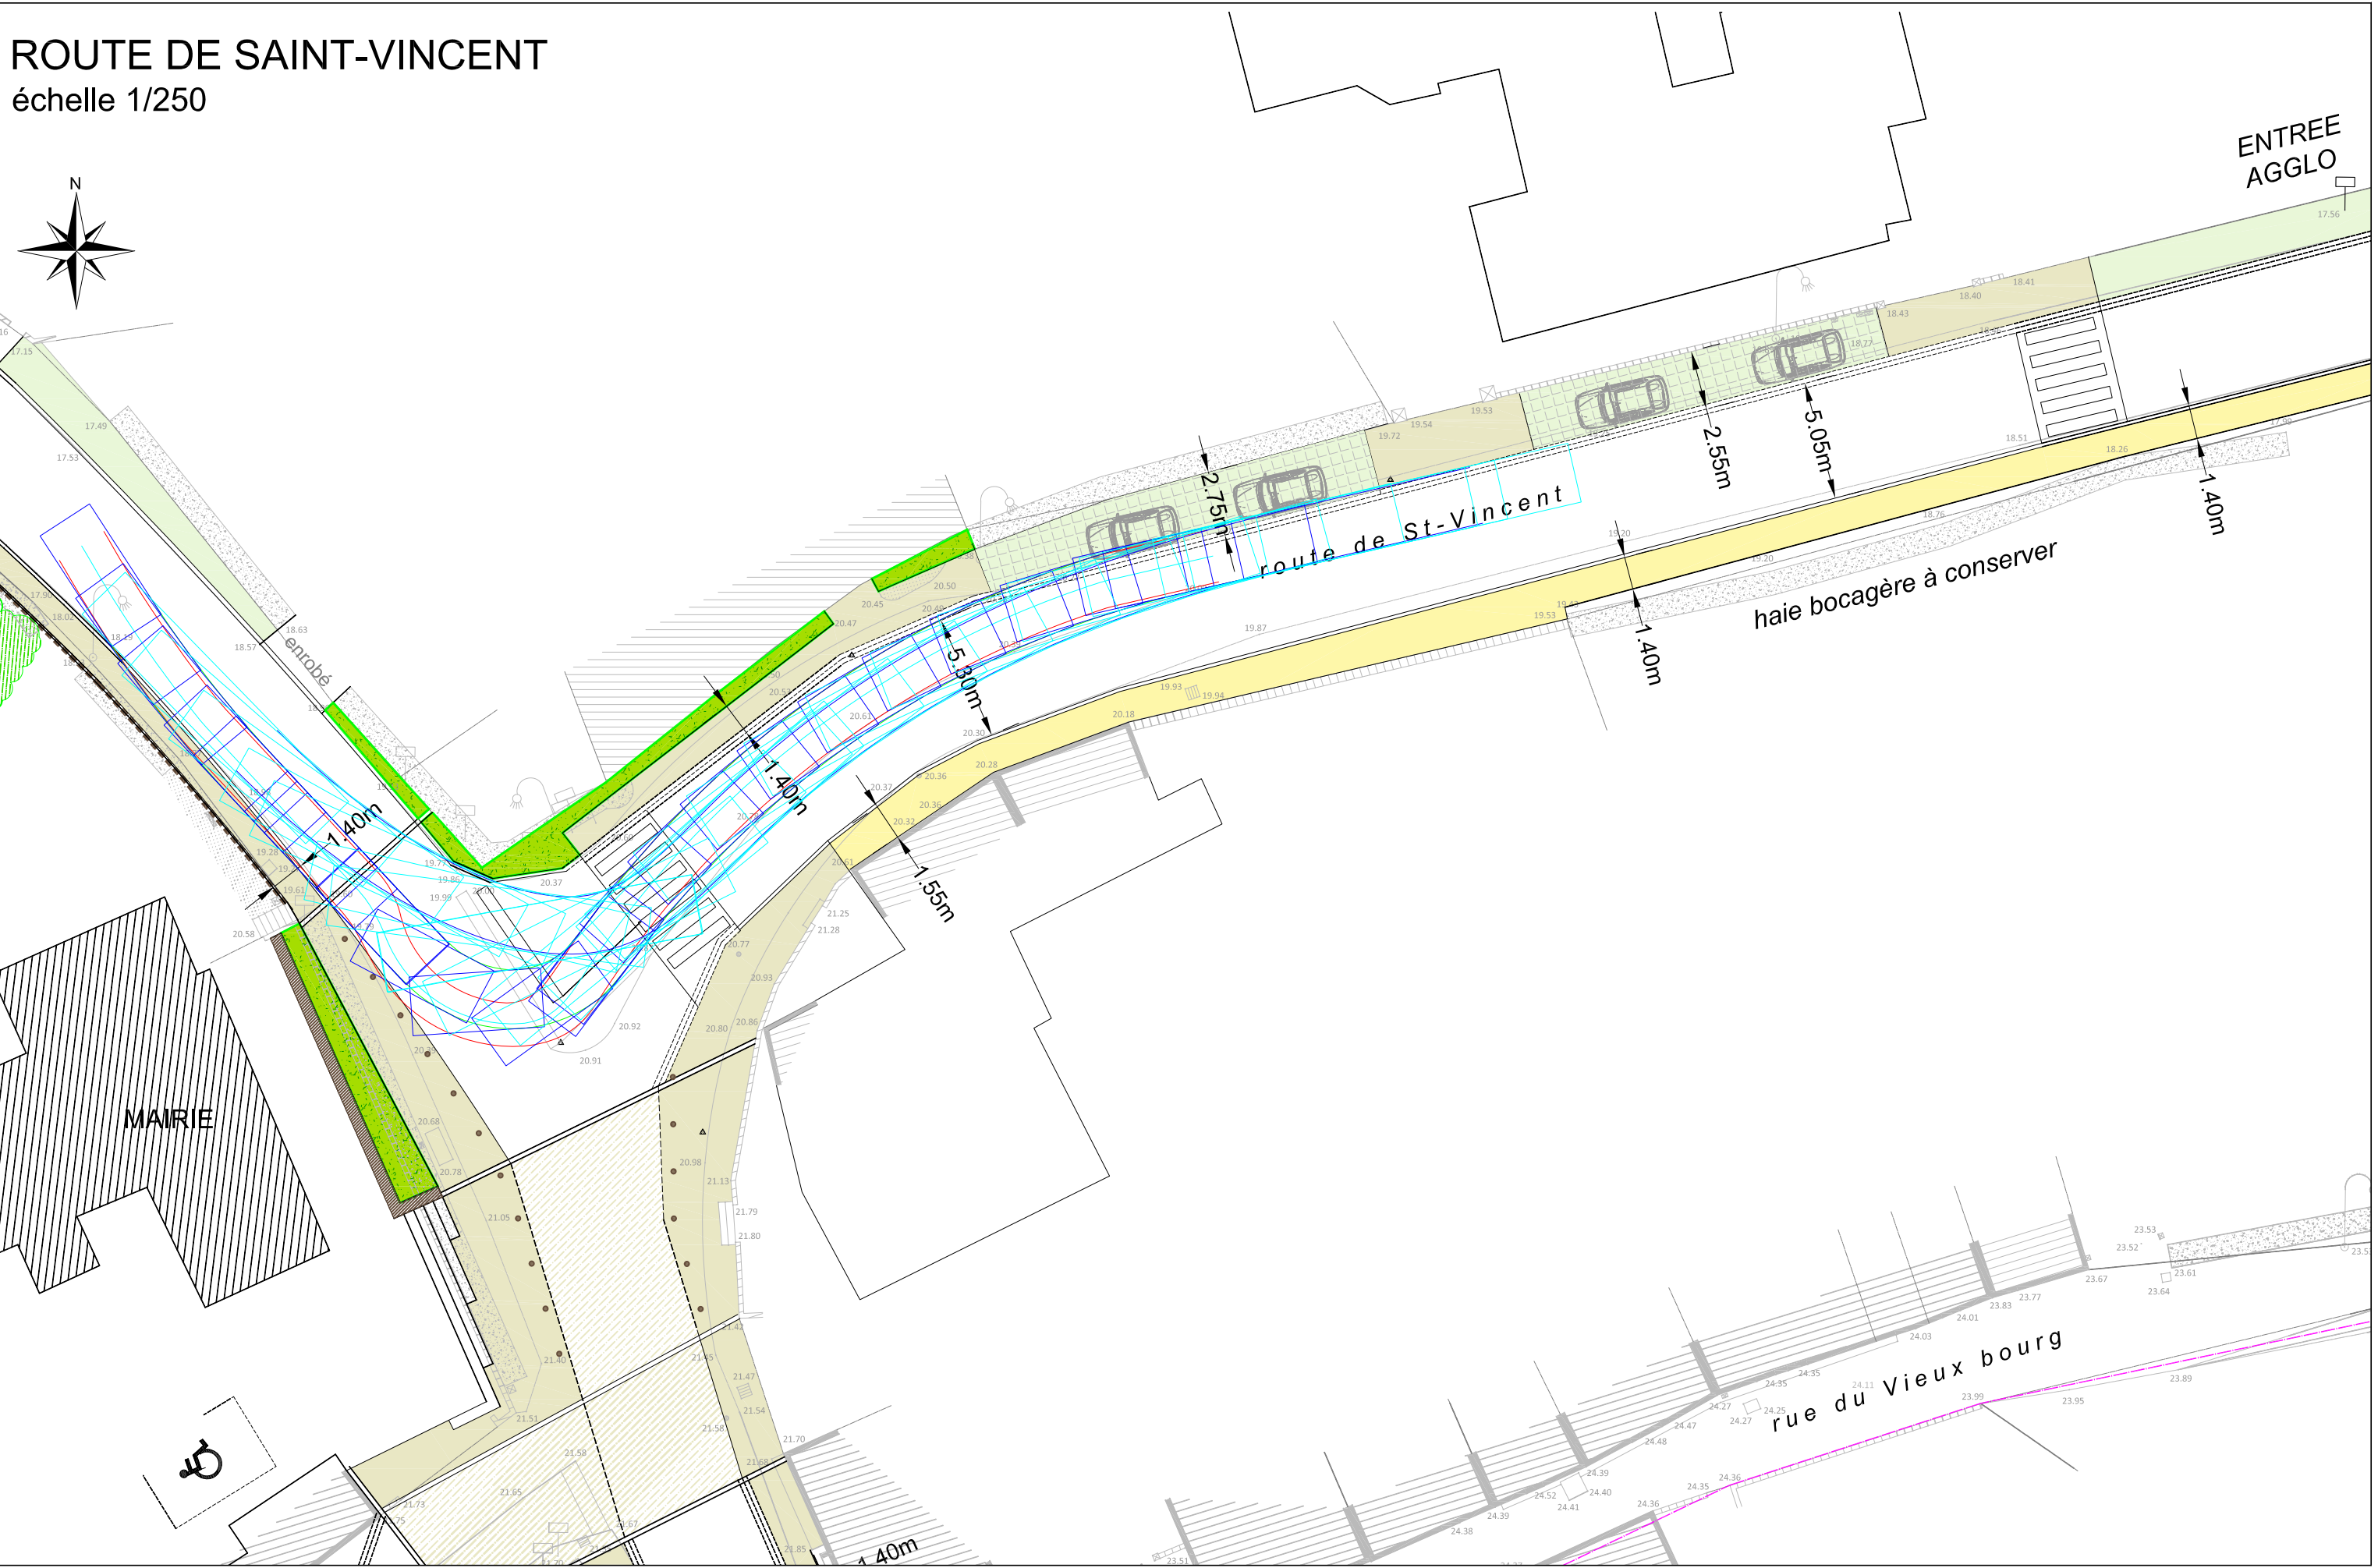

ENTREE
AGGLO



MAIRIE

rue du Vieux bourg

1.40m

1.40m

1.55m

1.40m

2.75m

2.55m

5.05m

1.40m

haie bocagère à conserver

